

GMINA ŚRODA ŚLĄSKA

MIEJSCOWY PLAN ZAGOSPODAROWANIA PRZESTRZENNEGO

MIASTA ŚRODA ŚLĄSKA W OBRĘBIE GEODEZYJNYM

CZĘŚĆ GRAFICZNA PLANU MIEJSCOWEGO NR 1.4, SKALA - 1:10000

/FAZA PROJEKTU - OPINIONOWANIE I UZGODNIENIA/



Źródło pochodzenia materiałów geodezyjnych:

Licencja:
GKK.6642.221.2026


GKK.6642.221.2026

GKK.6642.221.2026

GKK.6642.221.2026

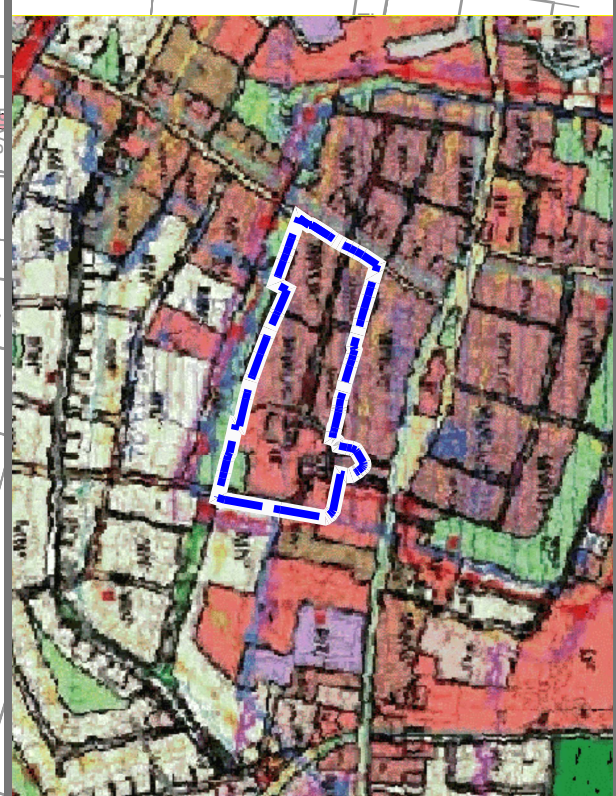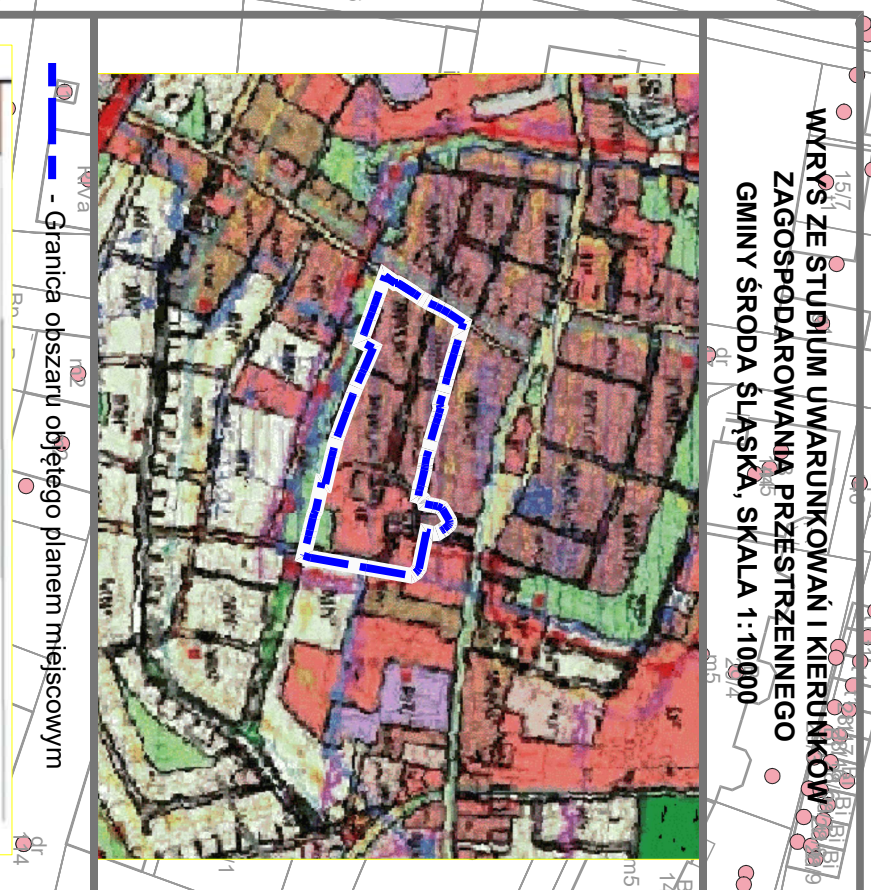

 - Granica obszaru objętego planem miejscowym

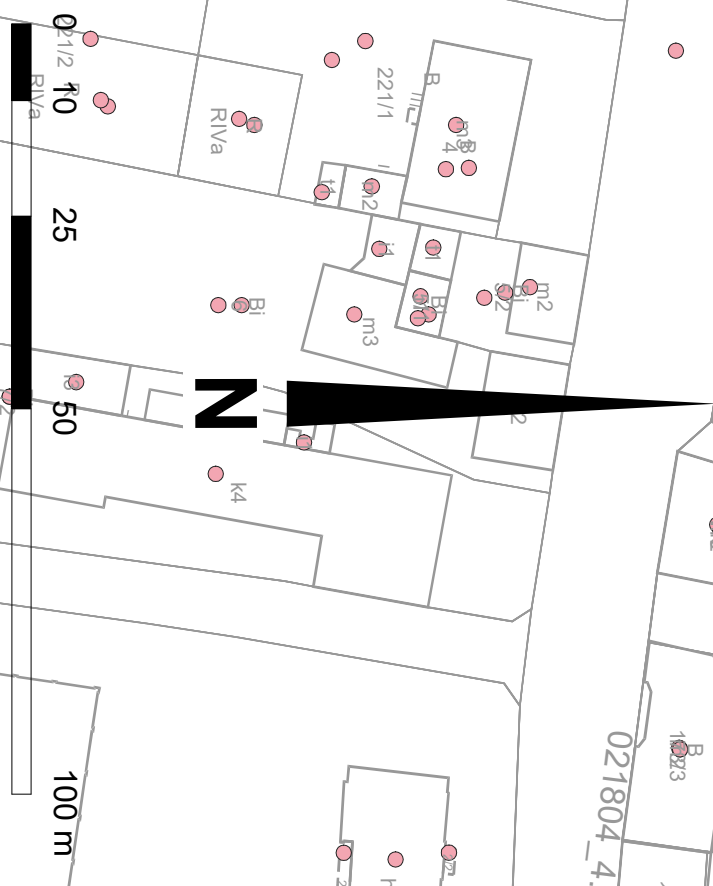[illegible]

Oznaczenia stanowiące ustalenia planu miejscowego

Oznaczenia stanowiące ustalenia planu miejscowego

- Granica obszaru objętego planem miejscowym tożsama z granicą strefy „Ow” ochrony konserwatorskiej dla ochrony zabytków archeologicznych

- Linia rozgraniczająca tereny o różnym przeznaczeniu lub różnych

3MW-0 - Symbol identyfikacyjny terenu

- Obowiązująca linia zabudowy

- Nieprzekraczalna linia zabu

- Linia wymiarowa wraz z wymiarem w metrach

z granicą strefy "W" ścisłej ochrony archeologicznej

- Obszar wpisany do rejestru zabytków pod numerem A/3787/50

- Obiekt wpisany do rejestru zabytków

- Obiekt wpisany do ewidencji zabytków objęty ochroną

- Obszar z ograniczeniem wysokości zabudowy do 12 m

Przeznaczenie terenów:

lub usling

20

100

KDD

- Ieren drogi dojazdowej

- Ieren komunikacji drogowej wewnętrzne

ZP

- Teren zieleni urzędzone

Ustalenia o charakterze informacyjnym


 A hand-drawn diagram of a triangle. A red dot is placed on the left side. A line segment connects this dot to the bottom-right vertex.